Úrad geodézie, kartografie a katastra Slovenskej republiky

VÝPIS Z KATASTRA NEHNUTEĽNOSTÍ

Okres	: 201	Dunajská Streda	Dátum vyhotovenia	:	12.8.2025
Obec	: 501441	Báč	Čas vyhotovenia	:	16:32:37
Katastrálne územie	: 800406	Báč	Údaje platné k	:	11.8.2025 18:00:00

Výpis je nepoužiteľný na právne úkony

VÝPIS Z LISTU VLASTNÍCTVA č. 471

ČASŤ A: MAJETKOVÁ PODSTATA

Parcely registra „C" evidované na katastrálnej mape

Počet parciel: 3

Parcelné číslo	Výmera v m²	Druh pozemku	Spôsob využívania pozemku	Druh chránenej nehnuteľnosti	Spoločná nehnuteľnosť	Umiestnenie pozemku	Druh právneho vzťahu
322/101	**899**	**Orná pôda**	**1**	**501**	**1**	**1**	
Iné údaje: Bez zápisu							
322/115	**199**	**Zastavaná plocha a nádvorie**	**15**	**501**	**1**	**1**	
Iné údaje: Bez zápisu							
322/214	**86**	**Zastavaná plocha a nádvorie**	**16**	**501**	**1**	**1**	
Iné údaje: Bez zápisu							

Legenda

Spôsob využívania pozemku
- 1 Pozemok využívaný pre rastlinnú výrobu, na ktorom sa pestujú obilniny, okopaniny, krmoviny, technické plodiny, zelenina a iné poľnohospodárske plodiny alebo pozemok dočasne nevyužívaný pre rastlinnú výrobu
- 15 Pozemok, na ktorom je postavená bytová budova označená súpisným číslom
- 16 Pozemok, na ktorom je postavená nebytová budova označená súpisným číslom

Druh chránenej nehnutelnosti
- 501 Chránená vodohospodárska oblasť

Spoločná nehnutelnosť
- 1 Pozemok nie je spoločnou nehnuteľnosťou

Umiestnenie pozemku
- 1 Pozemok je umiestnený v zastavanom území obce

Stavby

Počet stavieb: 2

Súpisné číslo	Na pozemku parcelné číslo	Druh stavby	Popis stavby	Druh chránenej nehnuteľnosti	Umiestnenie stavby
201	**322/115**	**22**	**rod. dom - obchodno prevádzkový objekt**		**1**
Iné údaje: Bez zápisu					
240	**322/214**	**7**	**dvojgaráž**		**1**
Iné údaje: Bez zápisu					

Legenda

Druh stavby
- 7 Samostatne stojaca garáž
- 22 Polyfunkčná budova

Umiestnenie stavby
- 1 Stavba postavená na zemskom povrchu

ČASŤ B: VLASTNÍCI A INÉ OPRÁVNENÉ OSOBY Z PRÁVA K NEHNUTEĽNOSTI

Vlastník Počet vlastníkov: 1

Poradové číslo	Titul, priezvisko, meno, rodné meno / Názov Miesto trvalého pobytu / Sídlo Dátum narodenia, rodné číslo / IČO / Iný identifikačný údaj	Spoluvlastnícky podiel
2	**MONAQ Leasing, s.r.o., Panská 13, Bratislava, PSČ 811 01, SR, IČO: 35864001**	**1/1**
	Plomba vyznačená na základe Z-7833/2023 (Rozhodnutie súdu o určení vlastníckeho práva)	
	Titul nadobudnutia: Z 6240/05 Rozhodnutie o určení súp. čísla Z 3257/06 Rozhodnutie o určení súp. čísla, geom pl.č. 32313993-273/05 V 6151/07 Kúpna zmluva právoplatná dňa 27.09.2007 V 6275/18 Záložná zmluva V 24819/18 vklad povolený dňa 18.2.2019- č.z.26/19	
	Iné údaje: R-1772/2020 Rozhodnutie č.198/2005, K č.194/2005 zo dňa 30.09.2005, právopl. dňa 20.10.2005 - č.z.136/20	
	Poznámky	K nehnuteľnosti
	Poznamenáva sa začatie súdneho konania vedeného na Okresnom súde Dunajská Streda pod sp. zn.22Cb/26/2022 zo dňa 22.06.2022- Žaloba o určení neplatnosti výpovede nájomnej zmluvy k nehnuteľnostiam, nájomná zmluva bola uzatvorená dňa 21.02.2018 medzi MONAQ Leasing, a.s. Tvarožkova 5, 815 31 Bratislava (žalovaný) a V Star Lines, s.r.o. Pomlejská cest 2205/2A, 931 01 Šamorín, IČO: 45 566 739 (žalobca) - č.z.57/22	-
	Poznamenáva sa začatie súdneho konania vedeného na Okresnom súde Dunajská Streda pod sp. zn. 17C/55/2022 zo dňa 16.08.2022 - Žaloba o určenie vlastníckeho práva k nehnuteľnostiam, P-765/2022 - č.z. 74/2022	-

Správca - Neevidovaní

Nájomca - Neevidovaní


Iná oprávnená osoba - Neevidovaní

ČASŤ C: ŤARCHY

K nehnuteľnosti K vlastníkovi	Obsah
Vlastník poradové číslo 2	V 6275/18 Záložné právo v prospech: Poštová banka a.s. IČO:31340890 so sídlom Dvořákovo nábr.4, 811 02 Bratislava V 24819/18-č.z.2619

Výpis je nepoužiteľný na právne úkony

Kópia je nepoužiteľná na právne úkony.
Meranie a grafické znázornenie je len informatívne a je nepoužiteľné na vytýčenie hraníc pozemkov a osadenie stavieb na pozemky.
Vytýčenie hraníc pozemkov a osadenie stavieb na pozemky môže vykonať len odborne spôsobilá osoba.

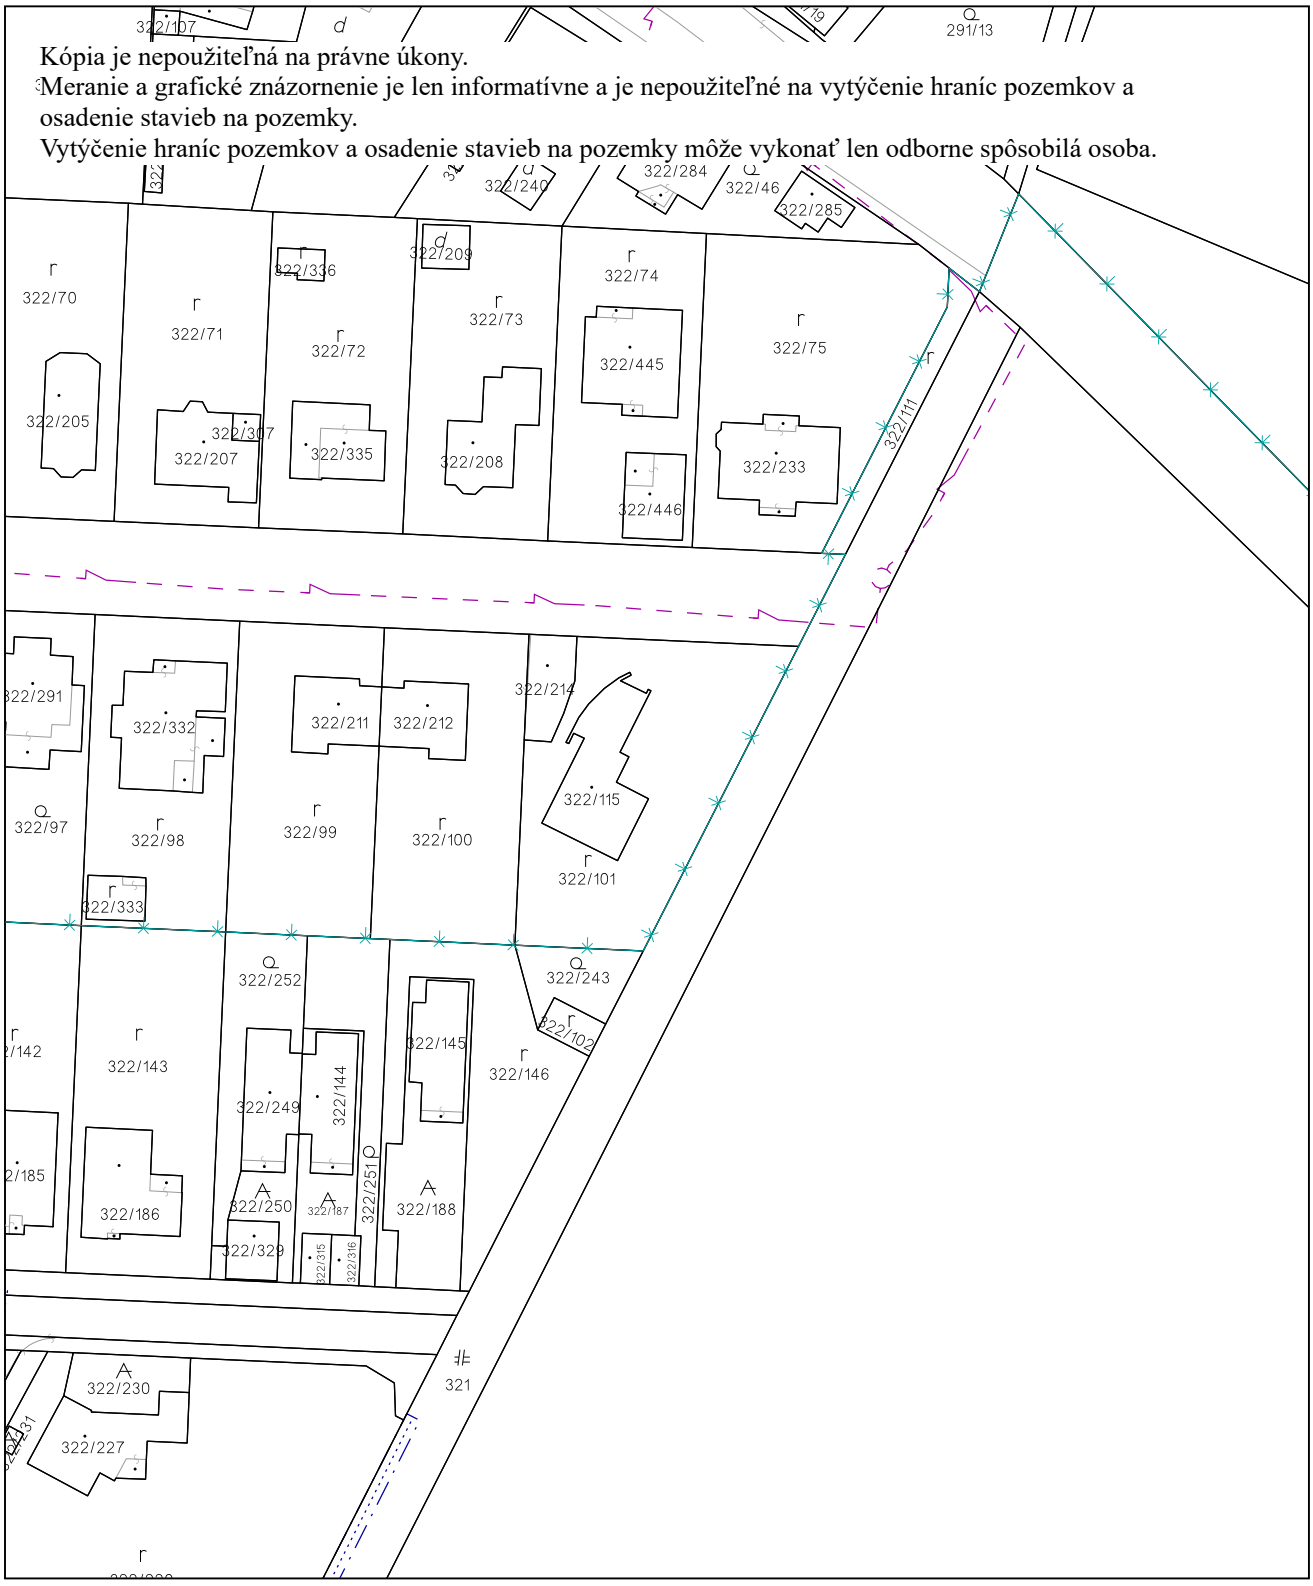

Úrad geodézie, kartografie a katastra Slovenskej republiky	Okres Dunajská Streda	Obec Báč	Katastrálne územie Báč
	Číslo zákazky	Vektorová mapa	Mierka 1:1000
	KÓPIA KATASTRÁLNEJ MAPY **na parcelu** 322/101 Kópia je nepoužiteľná na právne úkony		

Vyhotovené automatizovaným spôsobom z ISKN	Spôsob autorizácie
Dátum a čas vyhotovenia 12. 8. 2025 16:33:48	Bez autorizácie
Údaje platné k 11. 8. 2025 18:00:00	

OBEC BÁČ
930 30 Báč
Tel. č. : 31/55 98 239 *e-mail: ocubac@stonline.sk*

Číslo 194/2005 *V Báči, 30.09.2005*

KOLAUDAČNÉ ROZHODNUTIE

Stavebník **Andriškin Jozef**, bytom 811 07 Bratislava, Krížna 38, podal dňa 24.08.2005 návrh na vydanie kolaudačného rozhodnutiu na stavbu „Rodinný dom", pre ktorú bolo vydané stavebné povolenie Obecným úradom v Báči, dňa 16.09.2003 pod č. 247/2003 – stav. – 03 a zmena stavby pred jej dokončením zo dňa 16.11.2004 pod č. 389/2004 – stav. – 03.

Obec Báč ako príslušný stavebný úrad podľa §117 zákona č.50/1976 o územnom plánovaní a stavebnom poriadku / stavebný zákon / v znení neskorších predpisov po preskúmaní návrhu žiadateľov a na základe ústneho konania spojeného s miestnym zisťovaním, v súlade s ustanovením §82 ods.1 stavebného zákona

p o v o ľ u j e u ž í v n i e s t a v b y

„Rodinný dom",

postavenej na pozemku parc.č.: 322/115 v katastrálnom území Báč.

Stavba pozostáva z jednopodlažného, nepodpivničeného rodinného domu s obytným poschodím, napojenia stavby na verejný vodovod, izolovanú žumpu, plynovod a sieť eklekticikého vedenia.

Na prízemí sa nachádza zádverie, obývacia izba, kuchyňa so špajzou, WC s predsienkou, práčovňa a zimná záhrada. Na poschodí sú zriadené dve izby, kúpeľňa, šatník, chodba a kuchyňa s jedálňou.

O d ô v o d n e n i e

Stavebný úrad preskúmal návrh pri ústnom konaní spojenom s miestnym zisťovaním, ktoré sa konalo dňa 09.09.2005.

V konaní bolo zistené, že stavba bola uskutočnená podľa dokumentácie overenej v stavebnom konaní a že boli dodržané podmienky určené v stavebnom povolení. Užívaním stavby nebude ohrozený život a zdravie osôb, ani životné prostredie. Zistené drobné nedostatky nebránia riadnemu a nerušenému užívaniu stavby, a preto bolo užívanie stavby povolené ešte pred ich odstránením.

Poučenie:

Proti tomuto rozhodnutiu sa možno odvolať do 15 dní odo dňa jeho doručenia na Krajskom úrade v Trnave cestou tunajšieho úradu.

Domonkos Karol

starosta obce

Doručuje sa:

1. Andriškin Jozef, 811 07 Bratislava, Krížna 38
2. AMN Stav s.r.o., Obchodná 39, 816 09 Bratislava

Na vedomie:

3. ZsE a.s., Kračanská cesta 1607/45, 929 01 Dunajská Streda
4. ZsVS a.s., Kračanská cesta 1233, 929 01 Dunajská Streda
5. SPP a.s., odštepný závod Komárno, Športová 66, 929 01 Dunajská Streda
6. Správa katastra, Agátová 10, 929 01 Dunajská Streda
7. a/a

Toto rozhodnutie nadobudlo právoplatnosť dňa: 21.6.2006
Obec Báč
Dňa 17.6.2006 Podpis: Poliačková

OBEC BÁČ
930 30 Báč 124
Tel.č.:031/55 98 239

Číslo:154/2006 Báč 05.06.2006

KOLAUDAČNÉ ROZHODNUTIE

Andriškin Jozef,bytom 811 07 Bratislava,Krížna 38 podal dňa 03.6.2006 žiadosť o vydanie kolaudačného rozhodnutia na stavbu "Dvojgaráž" ,pre ktorú bolo vydané stavebné povolenie tunajším stavebným úradom dňa 24.10.2005 pod č.j.:167/2005 -stav.-01.

Obec Báč ako príslušný stavebný úrad podľa §117 zák.č.50/1976 Zb. o územnom plánovaní a stavebnom poriadku (stavebný zákon) v znení neskorších predpisov preskúmal návrh žiadateľa a na základe ústneho konania spojeného s miestnym zisťovaním,v súlade s ustanovením § 82 ods.1 stavebného zákona

p o v o ľ u j e u ž í v a n i e s t a v b y

"DVOJGARÁŽ"

postavenej na pozemku parc.č.:322/214 v katastrálnom území Báč.

Stavbu "Dvojgaráž", pozostáva z jednopodlažného,podpivničeného objektu s pultovou strechou,napojenia stavby na sieť NN vedenia.
V podpivničenej časti stavby sa nachádza schodisko a dve miestnosti t.j. sklad a sklad ovocia.
Na prízemí je jedna miestnosť -"garáž" s rozlohou pre dve osobné autá.

O d ô v o d n e n i e

Tunajší stavebný úrad preskúmal návrh pri ústnom konaní spojenom s miestnym zisťovaním,ktoré sa konalo 3.6.2006.
V konaní bolo zistené,že stavba bola uskutočnená podľa dokumentácie overenej v stavebnom konaní a boli dodržané podmienky určené v stavebnom povolení.
Užívaním stavby nebude ohrozený život a zdravie osôb,ani životné prostredie.
Na základe týchto skutočností sa rozhodlo tak,ako je to uvedené vo výrokovej časti tohto rozhodnutia.

P o u č e n i e

Podľa §53 zákona č.71/1967 Zb. o správnom konaní je možné proti tomuto rozhodnutiu podať odvolanie na Krajský úrad v Trnave,prostredníctvom tunajšieho obecného úradu a to v lehote do 15 dní odo dňa doručenia rozhodnutia.

SLOVENSKÁ REPUBLIKA OBEC BÁČ

Domonkos Karol
starosta obce

Doručí sa:
1. Andriškin Jozef,811 07 Bratislava,Krížna 12
2. AMN Stav.s.r.o.,816 09 Bratislava,Obchodná 39
3. Ing.Bugár Tibor,932 01 Veľký Meder,Jahodová 4

Na vedomie:
4. ZsE a.s. Kračanská cesta 1607/45,929 01 Dunajská Streda
5. Obec Báč
6. Správa katastra,Agátová 10,929 01 Dunajská Streda
6. a/a

Na základe uvedených podkladov a výsledku miestneho vyšetrovania sa zistilo, že pracovné priestory predmetnej reštaurácie spĺňajú požiadavky určené predpismi na ochranu zdravia, a preto sa rozhodlo tak, ako je to uvedené vo výrokovej časti tohto rozhodnutia.

P o u č e n i e :


Podľa § 53 a 54 zákona č. 71/1967 Zb. o správnom konaní v znení neskorších zmien a doplnkov proti tomuto rozhodnutiu možno podať odvolanie v lehote do 15 dní odo dňa jeho doručenia na Úrad verejného zdravotníctva Slovenskej republiky so sídlom Trnavská 52, 826 45 Bratislava prostredníctvom príslušného regionálneho úradu verejného zdravotníctva, ktorý rozhodnutie vydal.
Ak toto rozhodnutie po vyčerpaní prípustných riadnych opravných prostriedkov nadobudne právoplatnosť, jeho zákonnosť môže byť preskúmaná súdom.


Rozhodnutie dostanú:
1. AMN Stav, s.r.o., Panenská 26
   811 03 Bratislava
2. RÚVZ - regionálny hygienik – tu
3. RÚVZ - odd. HV - tu

MUDr. Misányik Tibor
regionálny hygienik


Príloha:
1x prevádzkový poriadok

SITUÁCIA

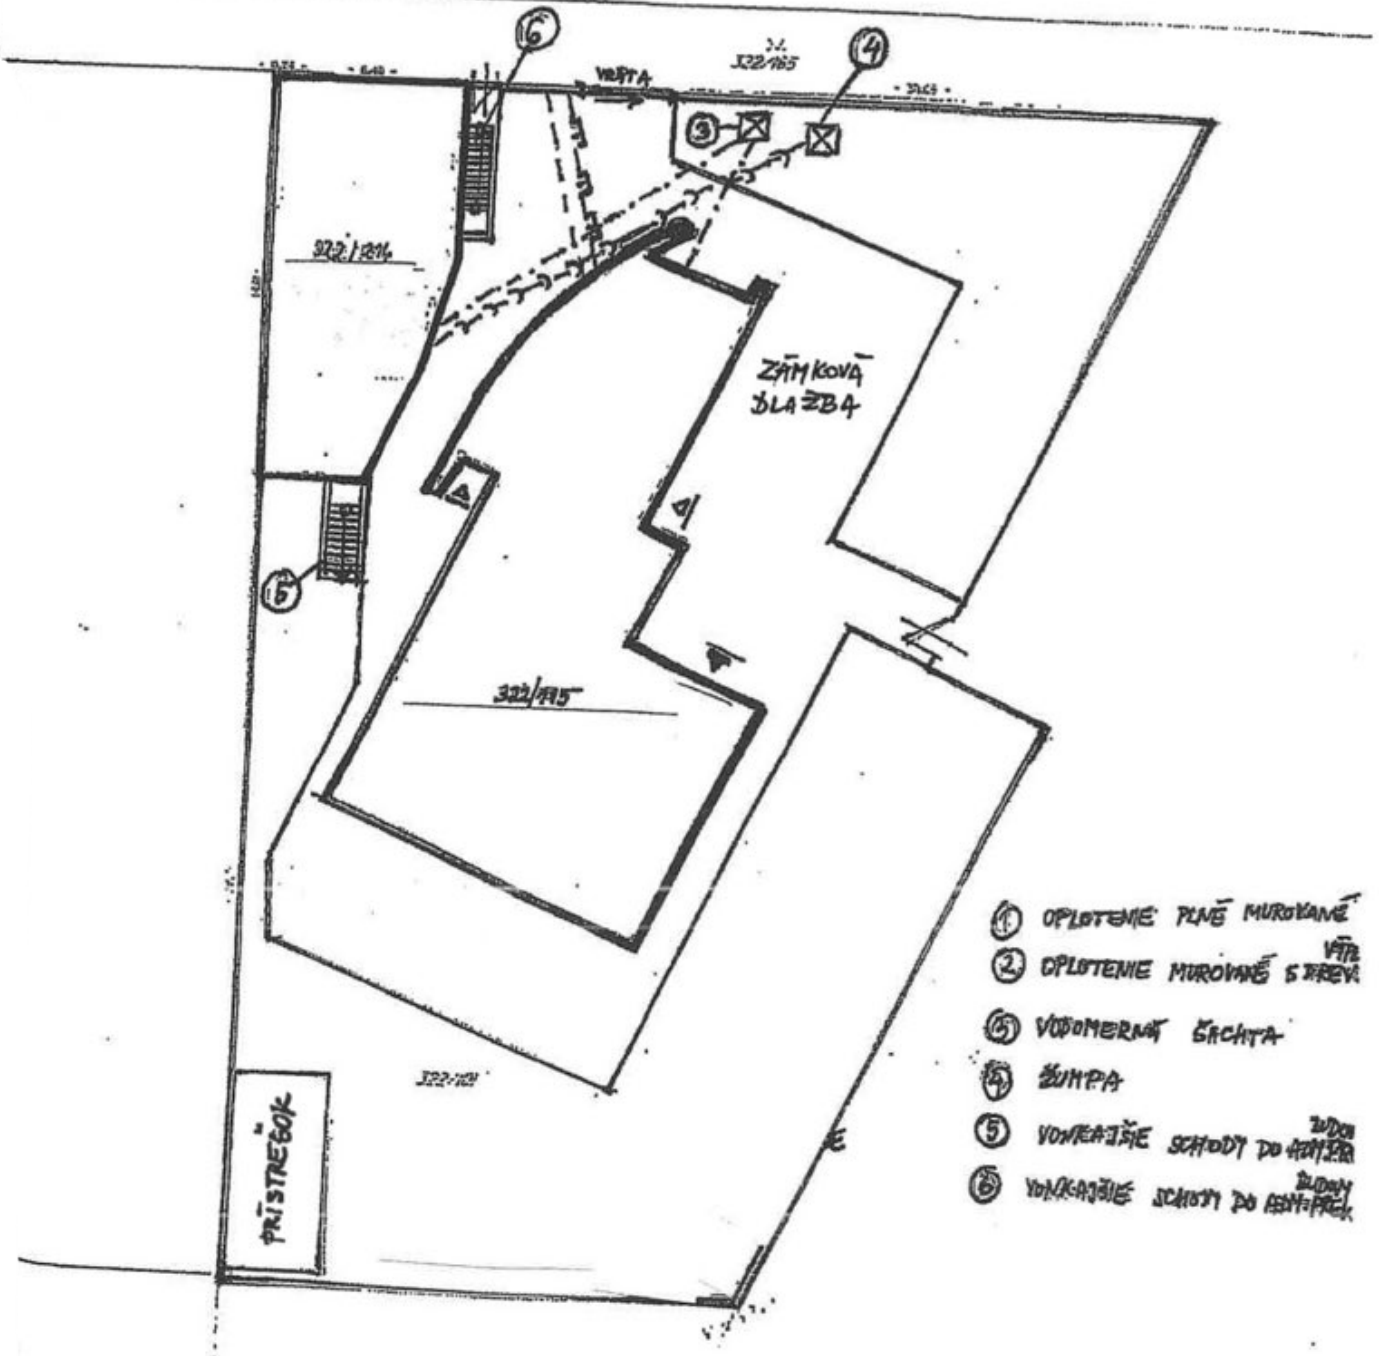
322/184
322/185
VRÁTA
ZÁMKOVÁ DLAŽBA
322/185
PRÍSTREŠOK
1 OPLOTENIE PLNÉ MUROVANÉ
2 OPLOTENIE MUROVANÉ S PRÍEV. VÝPL.
3 VODOMERNÁ ŠACHTA
4 ČERPADLO
5 VONKAJŠIE SCHODY DO SUTERÉNU
6 VONKAJŠIE SCHODY DO SUTERÉNU

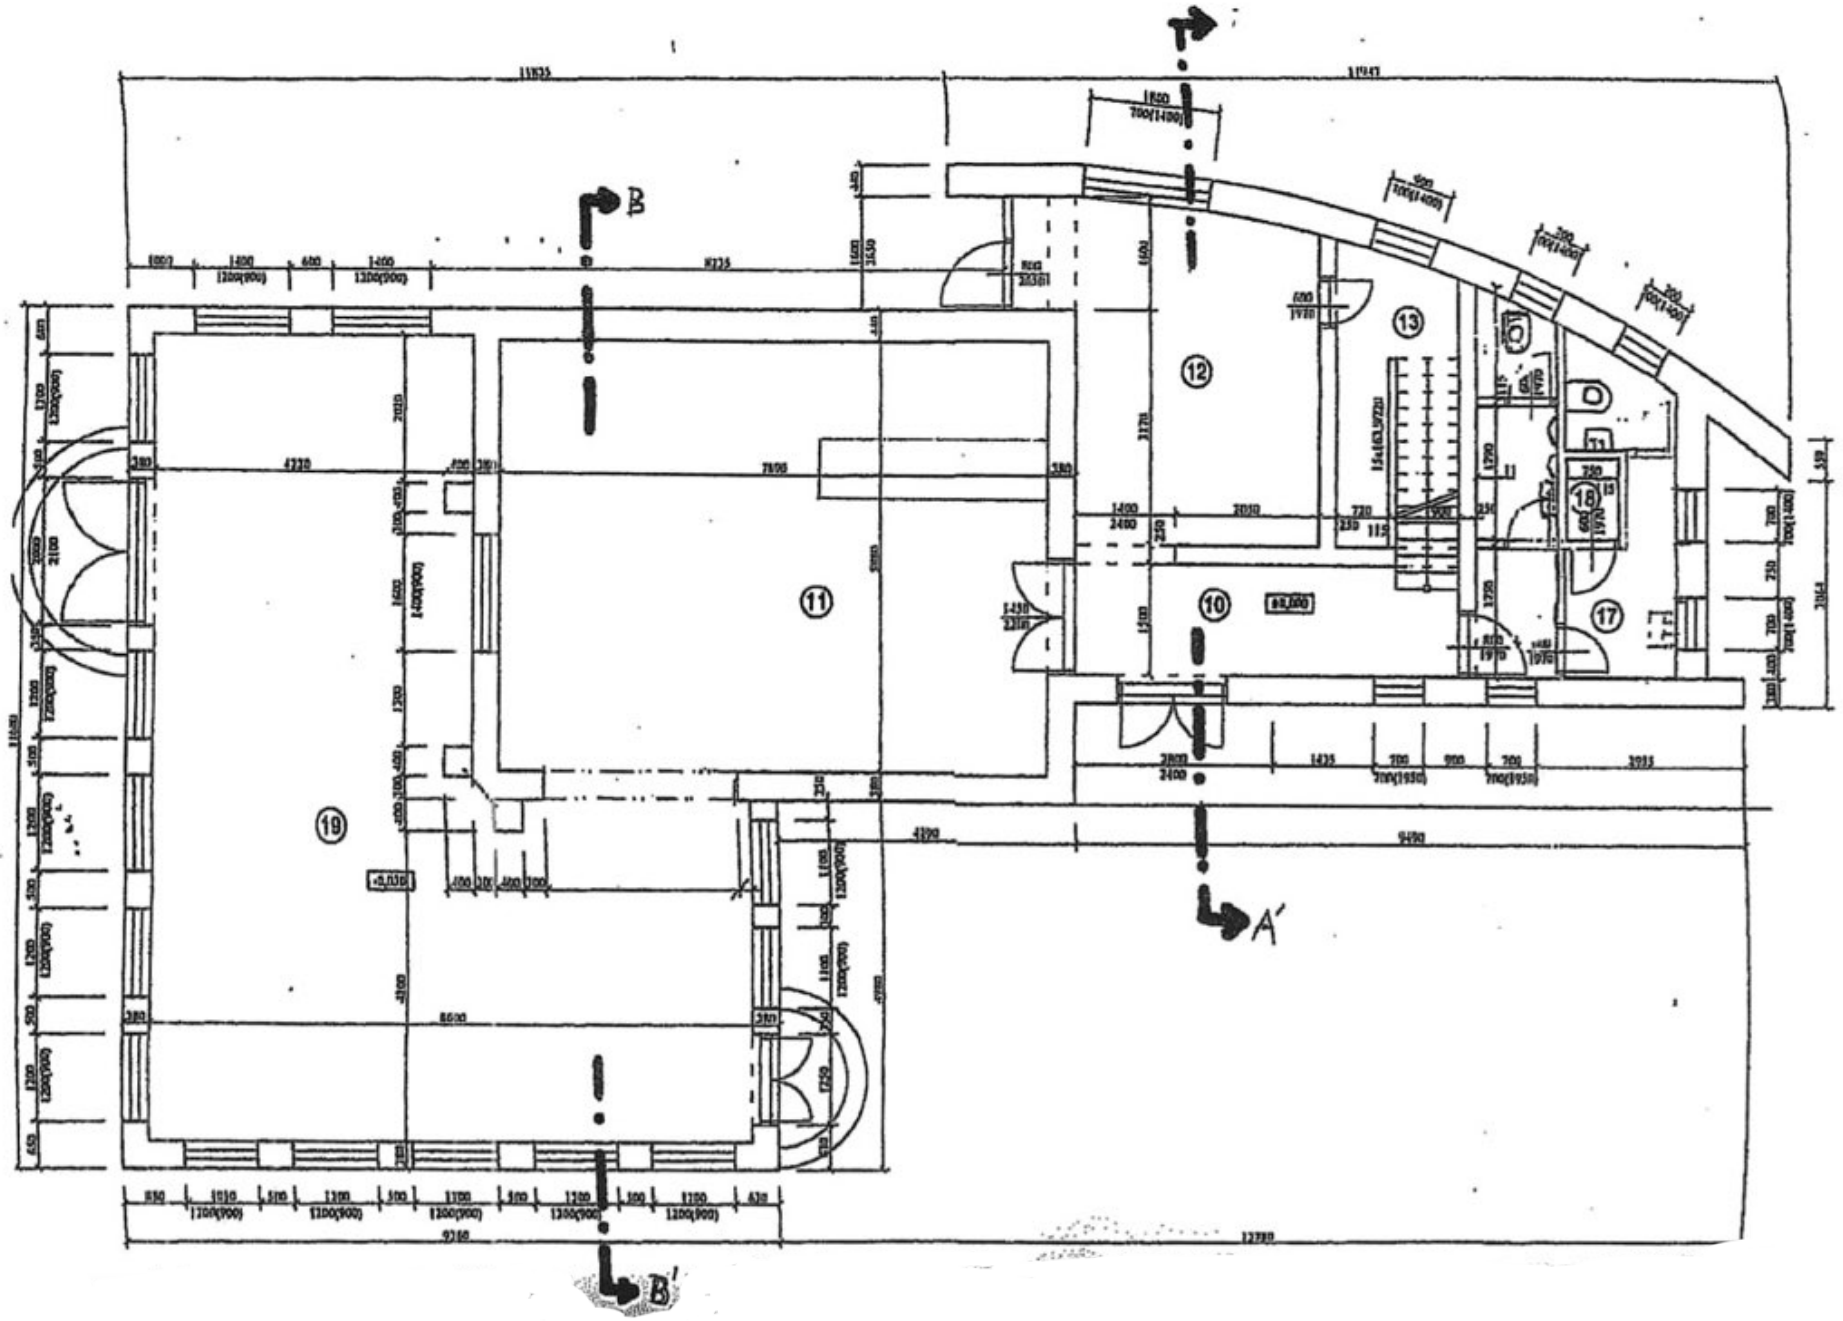


BUDOVA SÚP. Č. 201 NA PARC. Č. 322/1,5
PÔDORYS PRÍZEMIA, M – 1:100

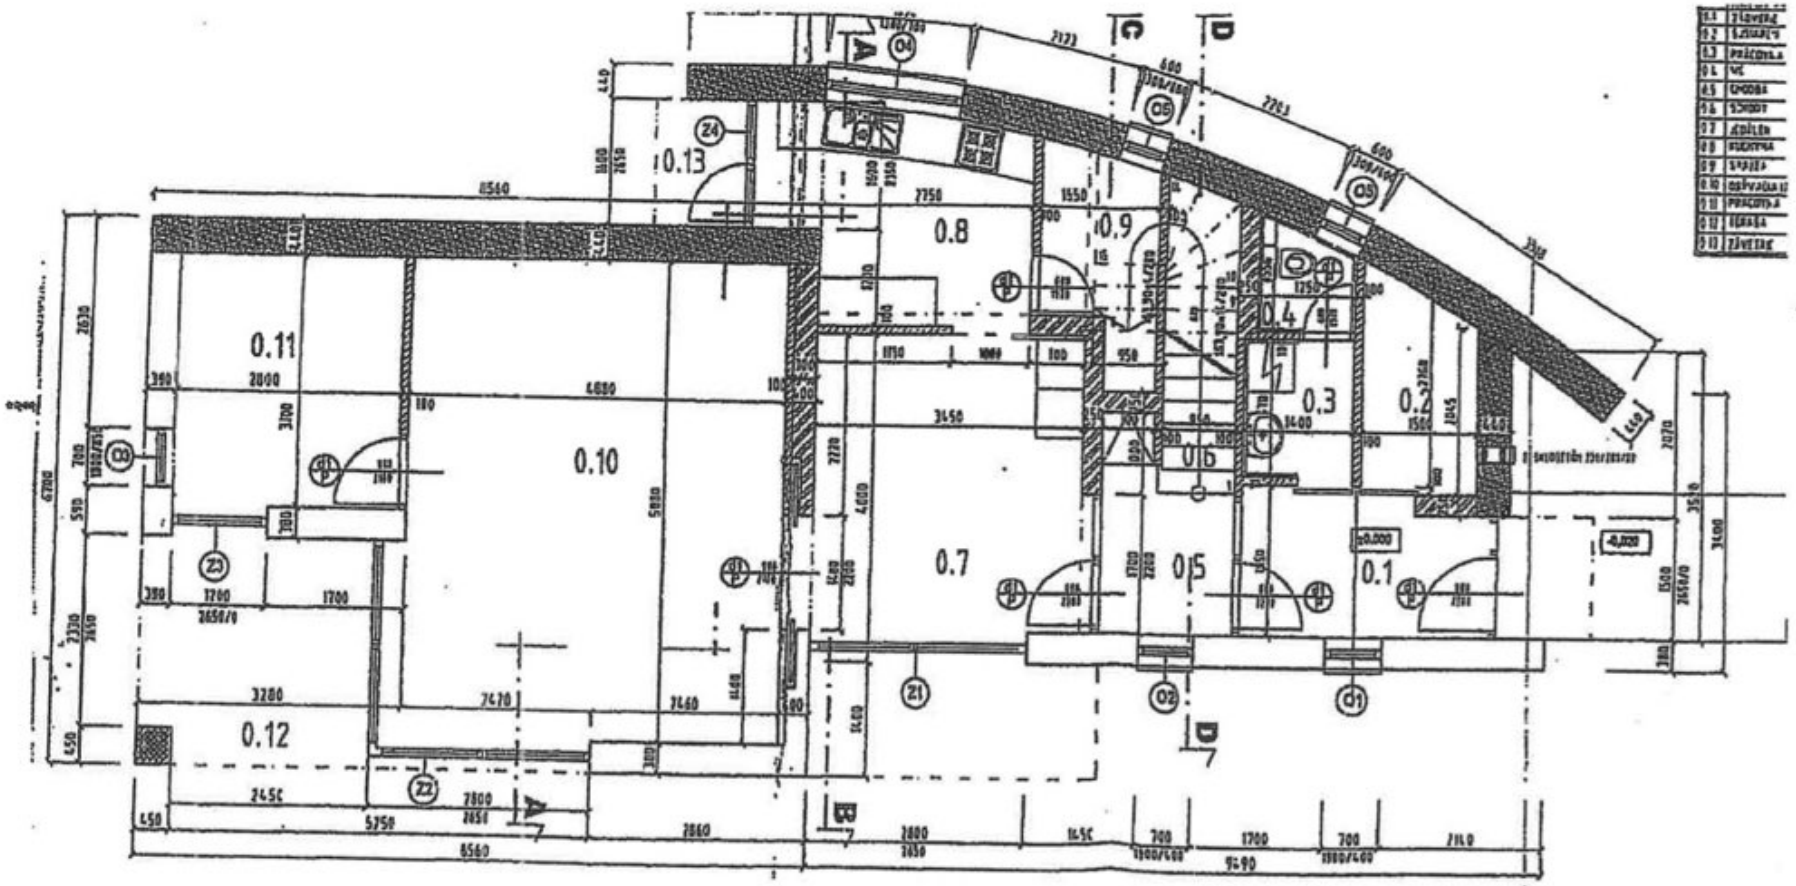


BUDOVA SÚP. Č. 201 NA PARC. Č. 322/115
PÔDORYS POSCHODIA, M = 1 : 10
(PLÁNOVANÝ STAV PODĽA PROJEKTU)


BUDOVA SÚP. Č. 201 NA PARC. Č. 322/115
REZ A-Á, M = 1 : 100

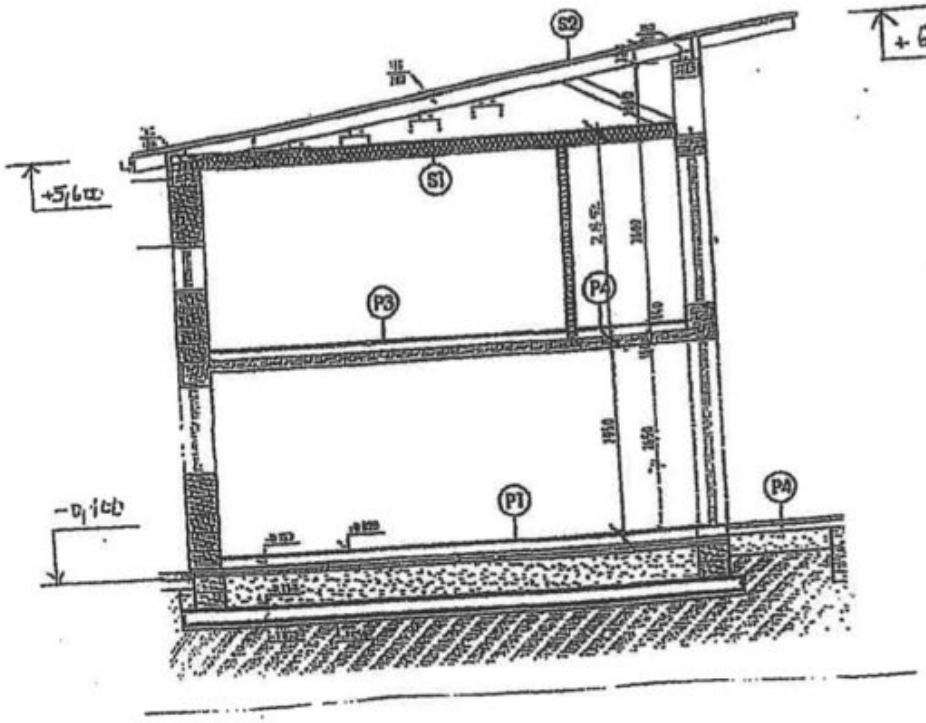


BUDOVA SÚP. Č. 201 NA PARC. Č. 322/115
REZ B-B, M = 1 : 100

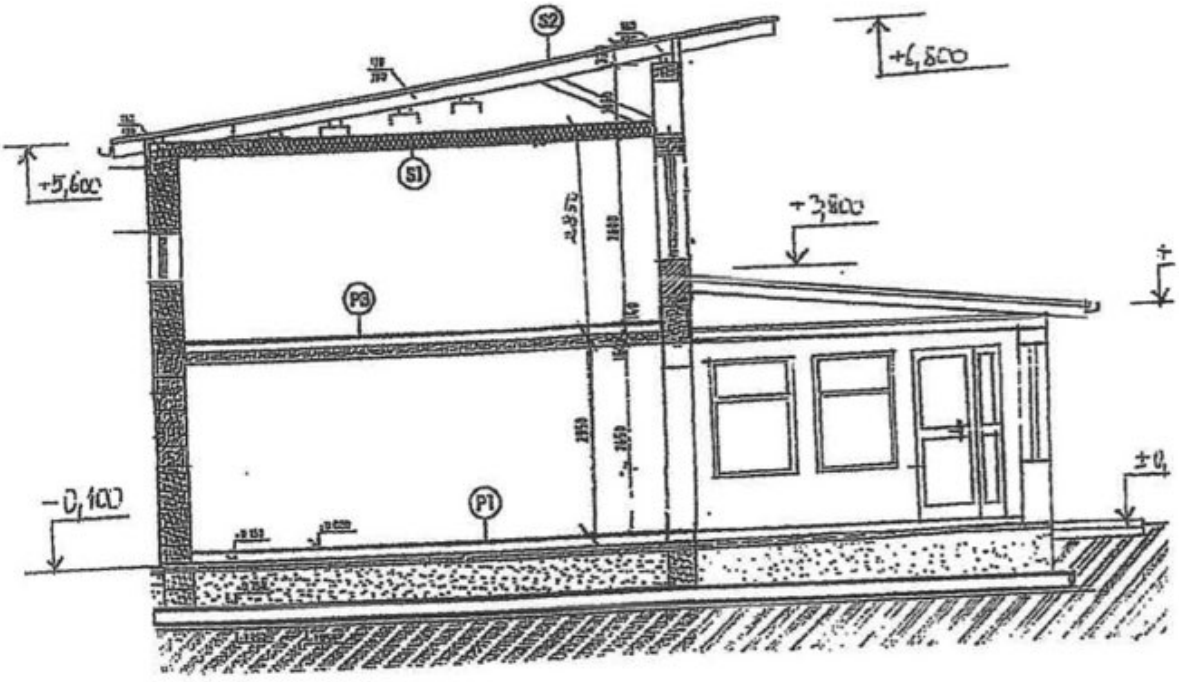


ADMIN.-PREVÁDZKOVÝ OBJEKT NA P.Č. 322/214
PÔDORYS SUTERÉNU, M = 1 : 100

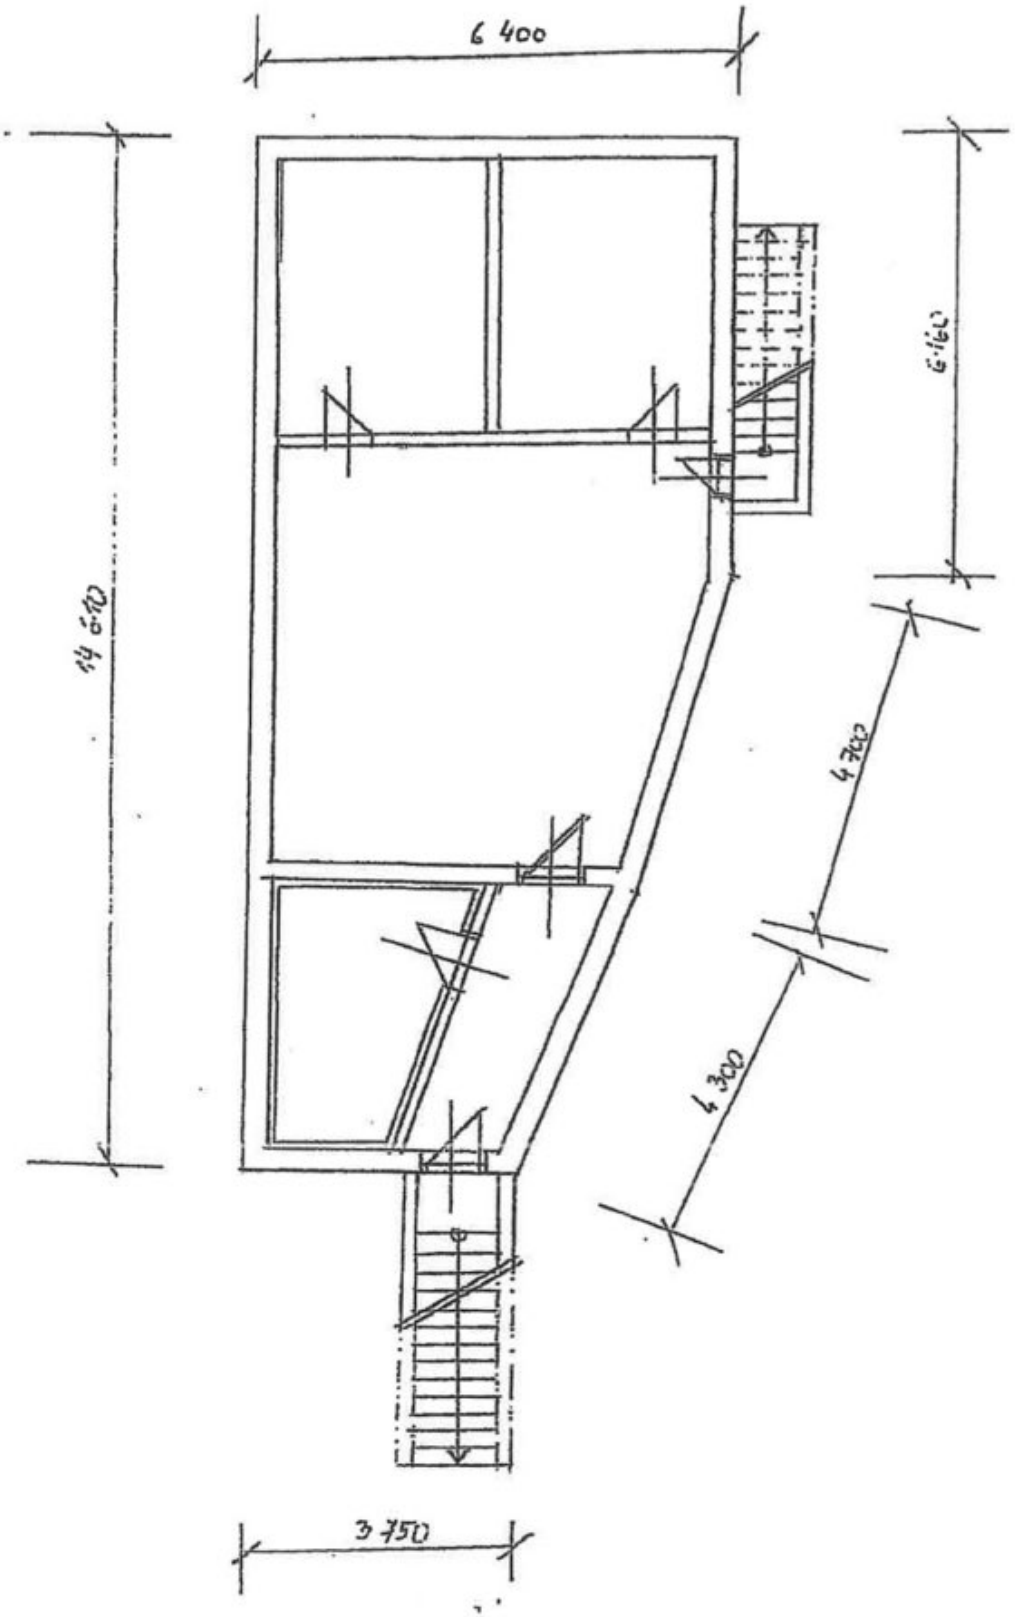



ADMIN.-PREVÁDZKOVÝ OBJEKT NA P.Č. 322/214
PÔDORYS PRÍZEMIA, M = 1 : 100

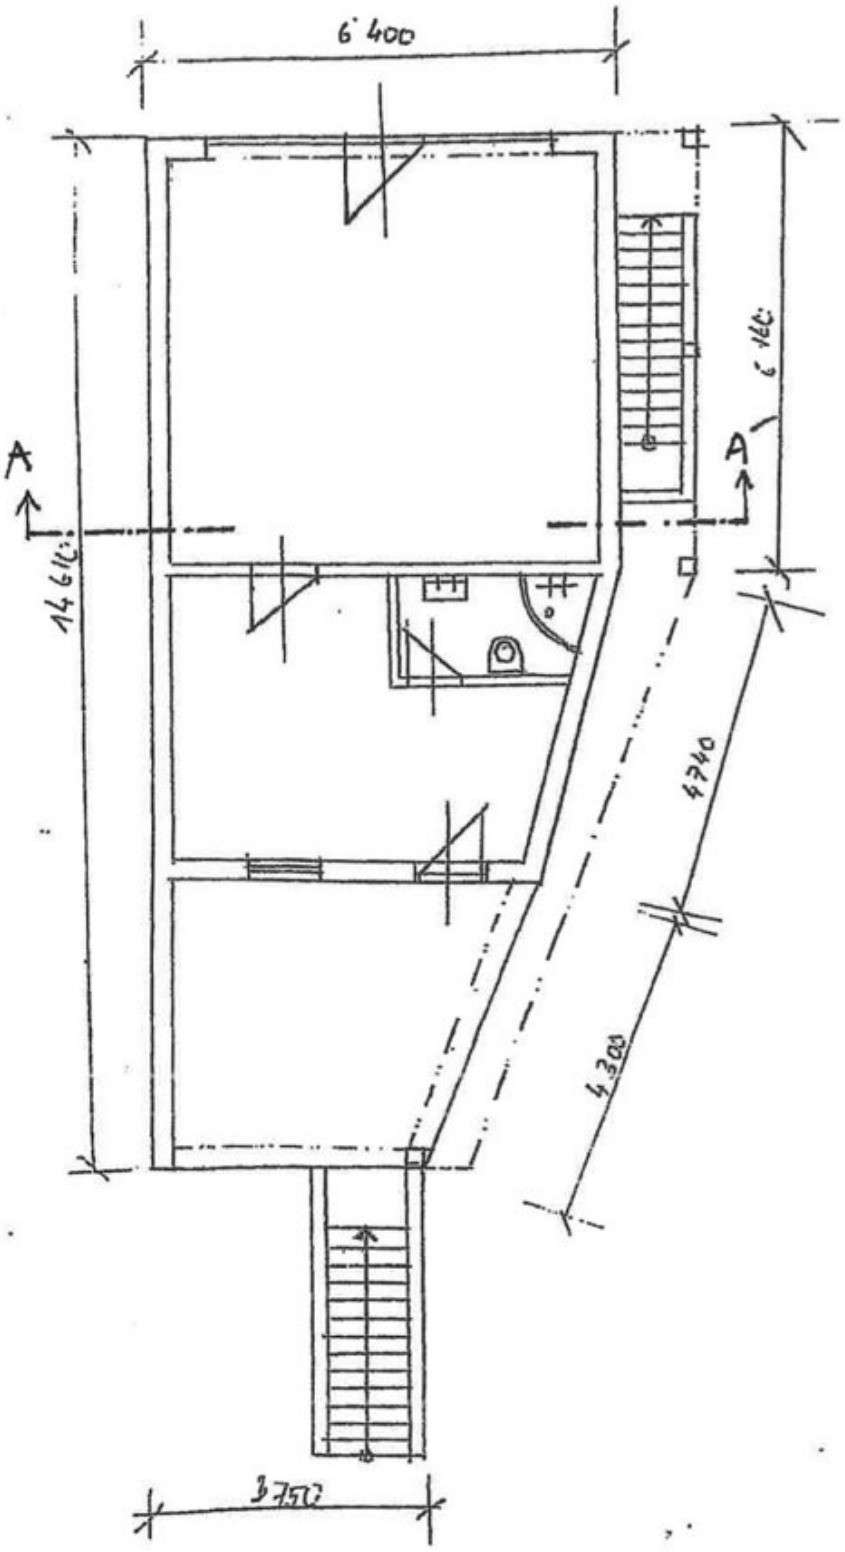

ADMIN.-PREVÁDZKOVÝ OBJEKT NA P.Č. 322/214
REZ A-Á, M = 1 : 100

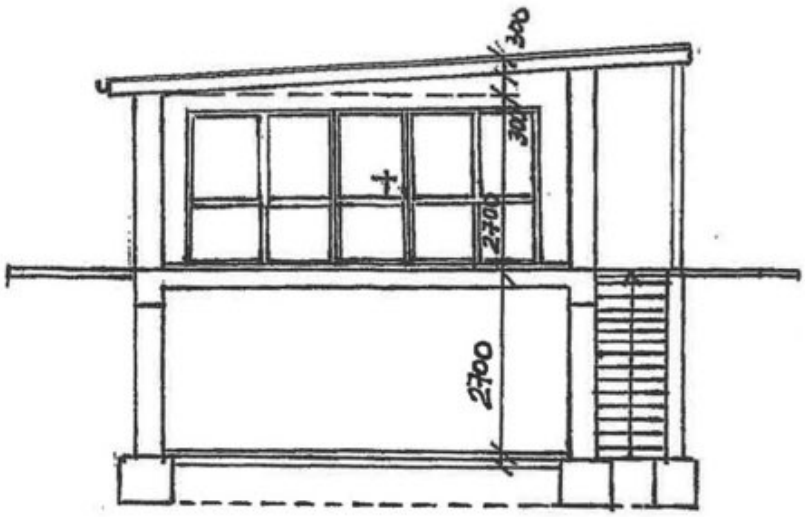

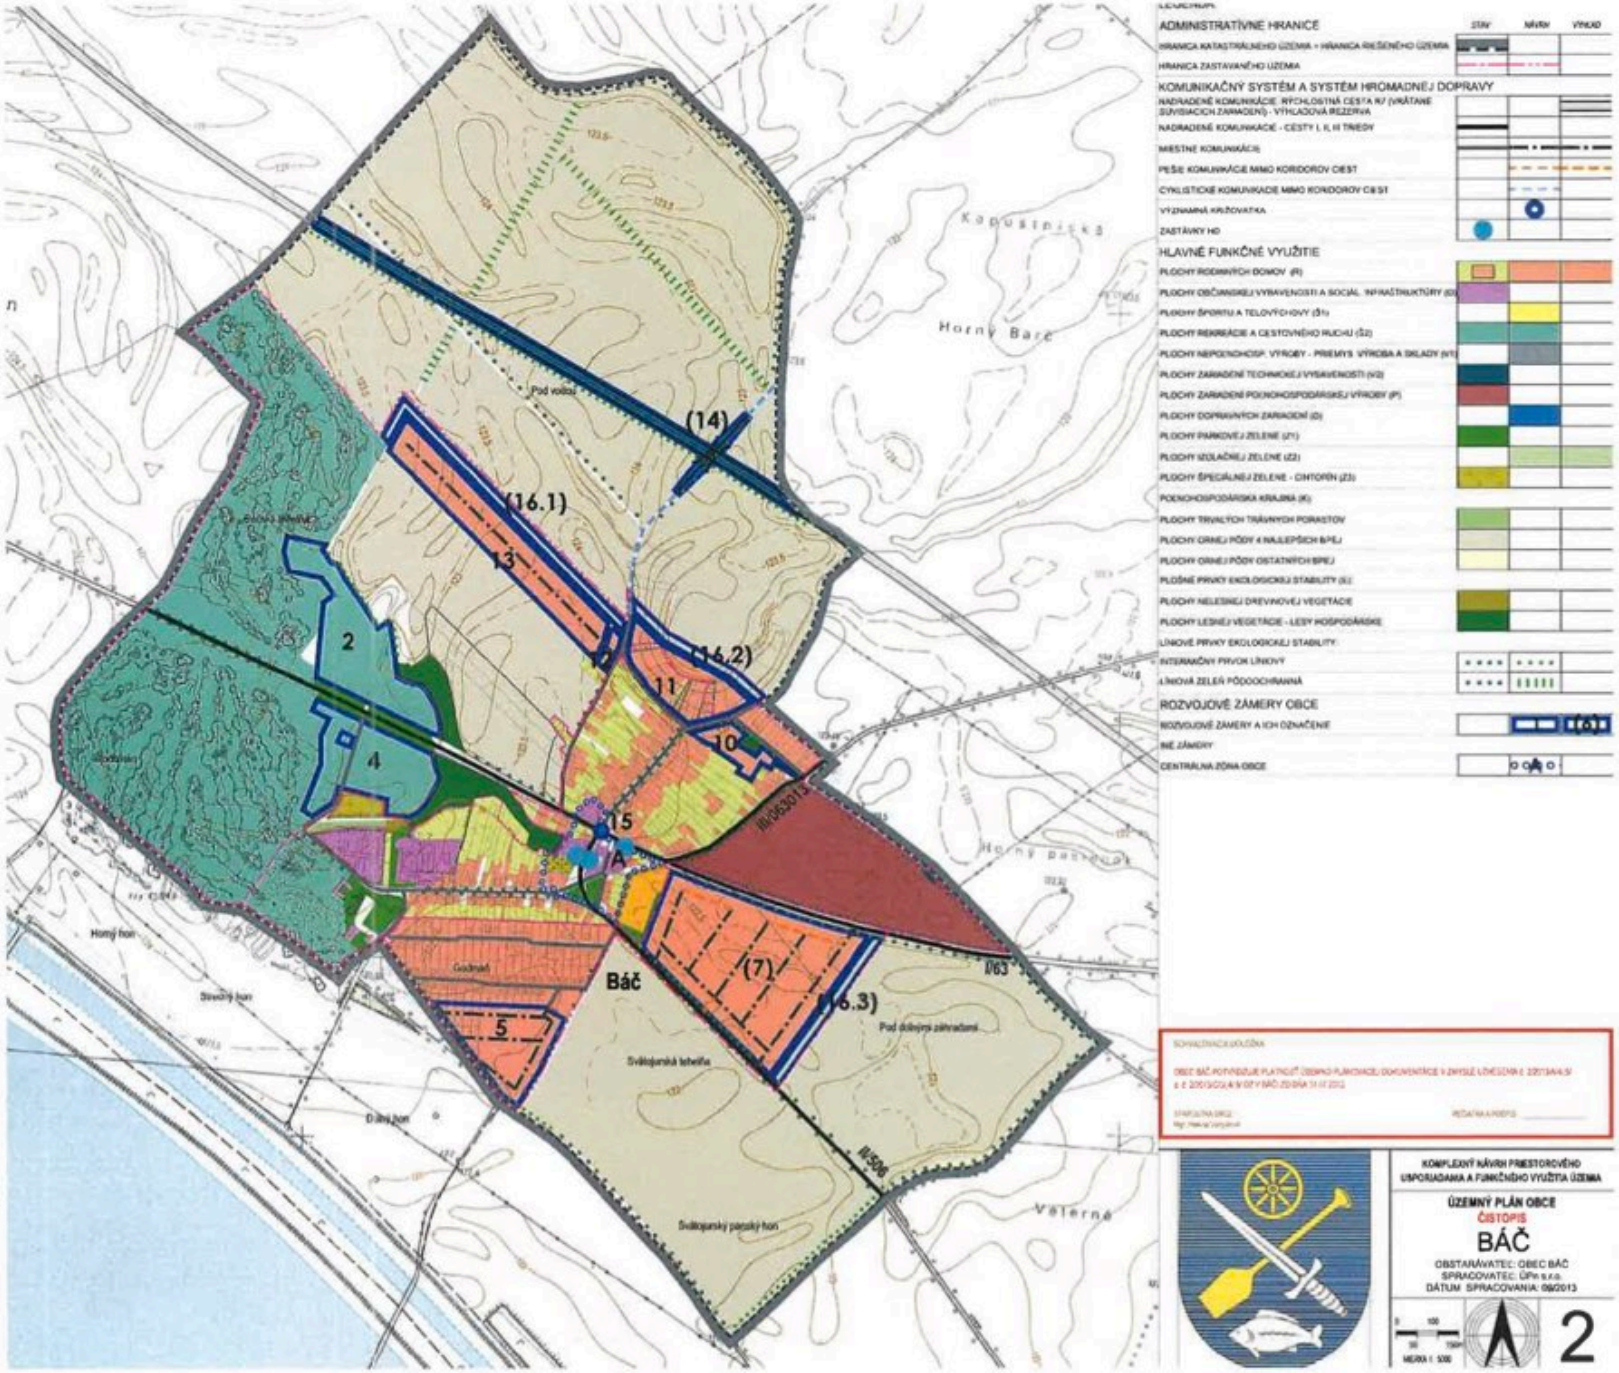
Kapustinská
Horný Bárc
Pod volicu
(14)
(16.1)
13
2
(16.2)
11
10
4
15
A
III/063012
Horný hon
Gadmaň
Báč
(7)
(16.3)
I/63
5
Pod dolnými záhradami
Svätojurská lehelka
III/506
Svätojurský pasecký hon
Veterná
ADMINISTRATÍVNE HRANICE
STAV
NÁVRH
VÝHĽAD
HRANICA KATASTRÁLNEHO ÚZEMIA = HRANICA RIEŠENÉHO ÚZEMIA
HRANICA ZASTAVANÉHO ÚZEMIA
KOMUNIKAČNÝ SYSTÉM A SYSTÉM HROMADNEJ DOPRAVY
NADRADENÉ KOMUNIKÁCIE RÝCHLOSTNÁ CESTA R/ (VRÁTANE SÚVISIACICH ZARIADENÍ) - VÝHĽADOVÁ REZERVA
NADRADENÉ KOMUNIKÁCIE - CESTY I, II, III TRIEDY
MIESTNE KOMUNIKÁCIE
PEŠIE KOMUNIKÁCIE MIMO KORIDOROV CIEST
CYKLISTICKÉ KOMUNIKÁCIE MIMO KORIDOROV CIEST
VÝZNAMNÁ KRIŽOVATKA
ZASTÁVKY HD
HLAVNÉ FUNKČNÉ VYUŽITIE
PLOCHY RODINNÝCH DOMOV (R)
PLOCHY OBČIANSKEJ VYBAVENOSTI A SOCIÁL. INFRAŠTRUKTÚRY (O)
PLOCHY ŠPORTU A TELOVÝCHOVY (Š1)
PLOCHY REKREÁCIE A CESTOVNÉHO RUCHU (Š2)
PLOCHY NEPOĽNOHOSP. VÝROBY - PRIEMYS. VÝROBA A SKLADY (V1)
PLOCHY ZARIADENÍ TECHNICKEJ VYBAVENOSTI (V2)
PLOCHY ZARIADENÍ POĽNOHOSPODÁRSKEJ VÝROBY (P)
PLOCHY DOPRAVNÝCH ZARIADENÍ (D)
PLOCHY PARKOVEJ ZELENE (Z1)
PLOCHY IZOLAČNEJ ZELENE (Z2)
PLOCHY ŠPECIÁLNEJ ZELENE - CINTORÍN (Z3)
POĽNOHOSPODÁRSKA KRAJINA (K)
PLOCHY TRVALÝCH TRÁVNYCH PORASTOV
PLOCHY ORNEJ PÔDY 4 NAJLEPŠÍCH BPEJ
PLOCHY ORNEJ PÔDY OSTATNÝCH BPEJ
PLOŠNÉ PRVKY EKOLOGICKEJ STABILITY (EL)
PLOCHY NELESNEJ DREVINOVEJ VEGETÁCIE
PLOCHY LESNEJ VEGETÁCIE - LESY HOSPODÁRSKE
LÍNIOVÉ PRVKY EKOLOGICKEJ STABILITY
INTERAKČNÝ PRVOK LÍNIOVÝ
LÍNIOVÁ ZELEŇ PÔDOOCHRANNÁ
ROZVOJOVÉ ZÁMERY OBCE
ROZVOJOVÉ ZÁMERY A ICH OZNAČENIE
(Č.)
INÉ ZÁMERY
CENTRÁLNA ZÓNA OBCE
OBEC BÁČ POTVRDZUJE PLATNOSŤ ÚZEMNO-PLÁNOVACEJ DOKUMENTÁCIE V ZMYSLE UZNESENIA č. 220/13/A/4/V
KOMPLEXNÝ NÁVRH PRIESTOROVÉHO USPORIADANIA A FUNKČNÉHO VYUŽITIA ÚZEMIA
ÚZEMNÝ PLÁN OBCE
ČISTOPIS
BÁČ
OBSTARÁVATEĽ: OBEC BÁČ
SPRACOVATEĽ: ÚPn s.r.o.
DÁTUM SPRACOVANIA: 09/2013
MIERKA 1: 5000
2

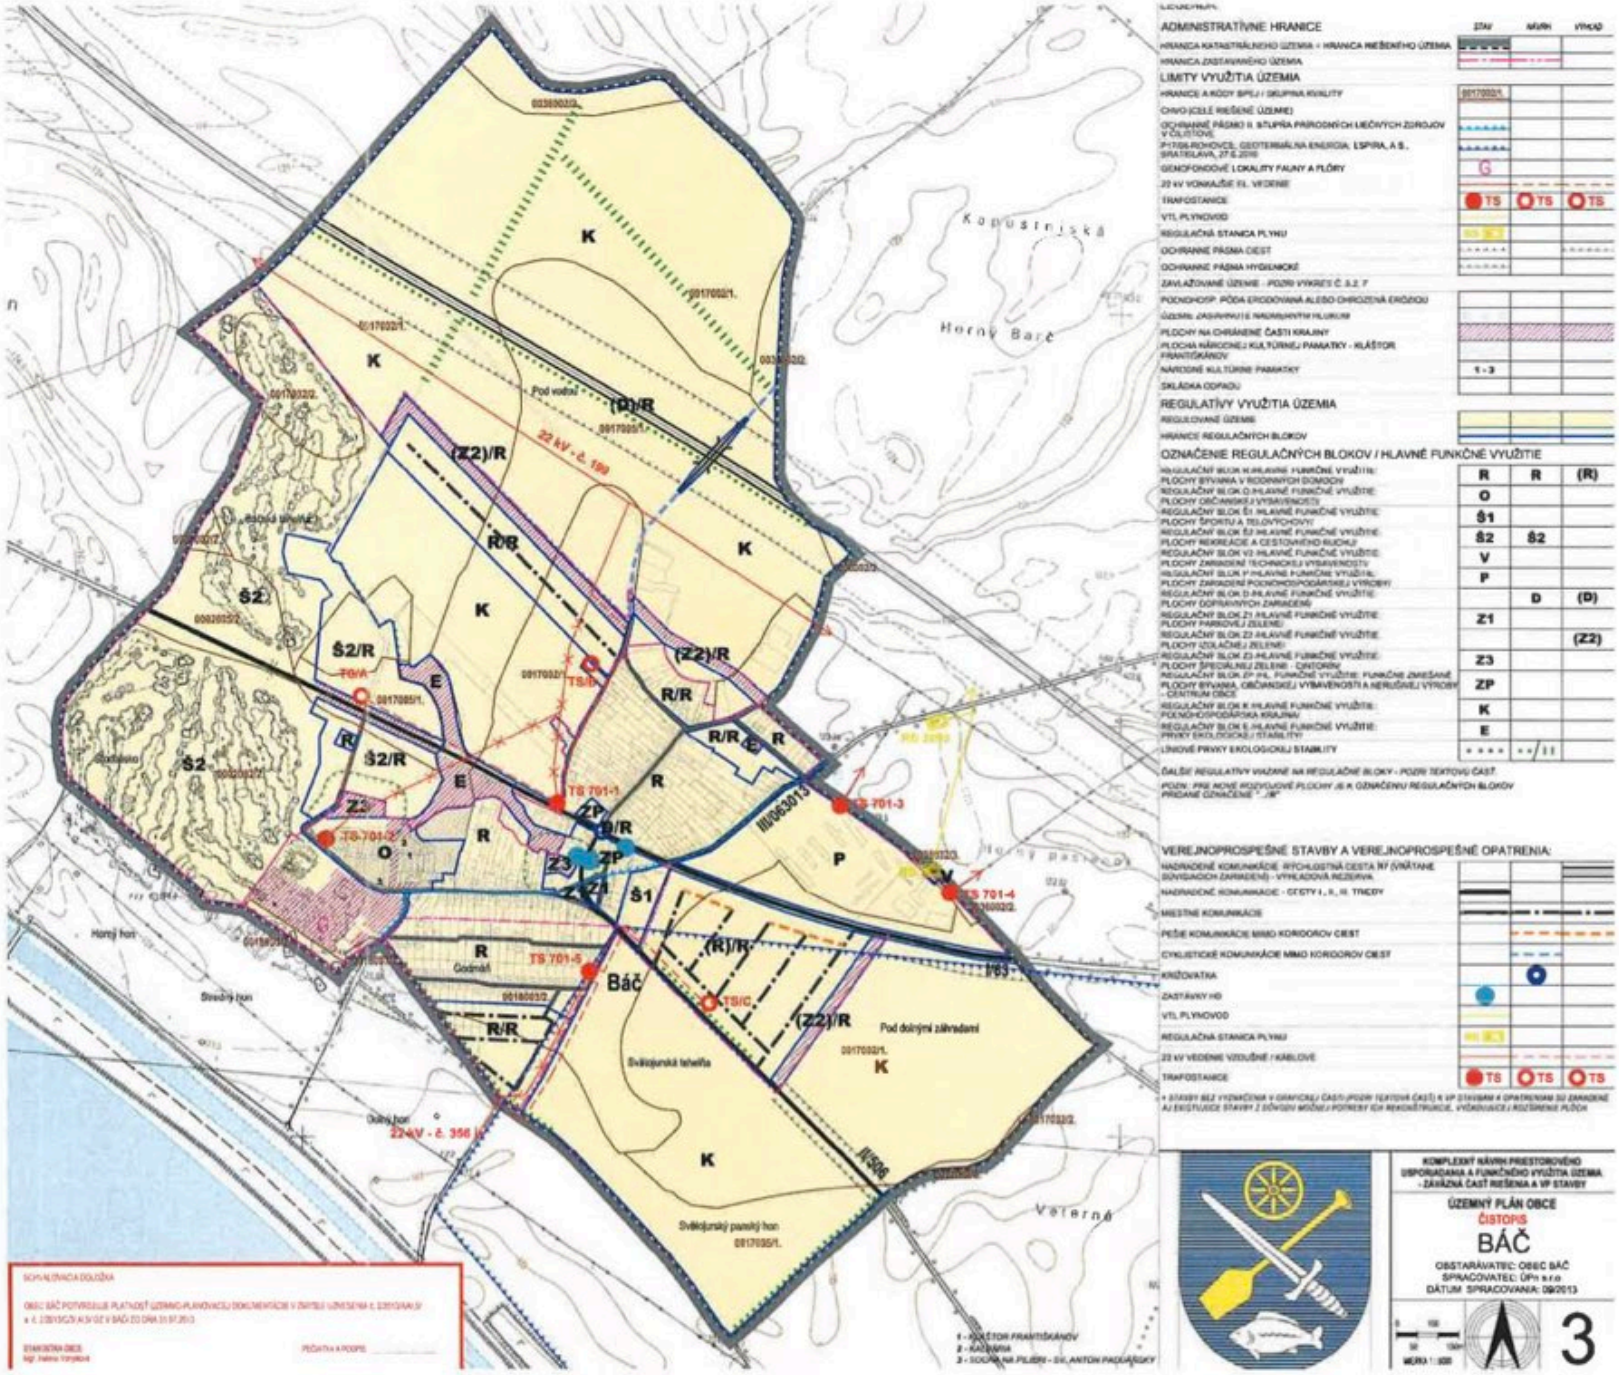

ADMINISTRATÍVNE HRANICE

	STAV	NÁVRH	VÝHĽAD
HRANICA KATASTRÁLNEHO ÚZEMIA = HRANICA RIEŠENÉHO ÚZEMIA			
HRANICA ZASTAVANÉHO ÚZEMIA			

LIMITY VYUŽITIA ÚZEMIA

HRANICE A KÓDY SPEJ / SKUPINA KVALITY	09170002/1.		
CHVO (CELÉ RIEŠENÉ ÚZEMIE)			
OCHRANNÉ PÁSMO II. STUPŇA PRÍRODNÝCH LIEČIVÝCH ZDROJOV V ČOLISTOVE			
P-1106 ROHOVCE, GEOTERMÁLNA ENERGIA, LSPIRA, A S., BRATISLAVA, 27.6.2016			
GENOFONDOVÉ LOKALITY FAUNY A FLÓRY	G		
22 kV VONKAJŠIE VEDENIE			
TRAFOSTANICE	TS	TS	TS
VTL PLYNOVOD			
REGULAČNÁ STANICA PLYNU	RS		
OCHRANNÉ PÁSMA CIEST			
OCHRANNÉ PÁSMA HYGIENICKÉ			
ZAVLAŽOVANÉ ÚZEMIE - POZRI VÝKRES Č. 3.2. 7			
POĽNOHOSP. PÔDA ERGODIVNÁ ALEBO OHROZENÁ EróZIOU			
ÚZEMIE ZASAHOVANÉ HLUKOM			
PLOCHY NA CHRÁNENÉ ČASTI KRAJINY			
PLOCHA NÁRODNEJ KULTÚRNEJ PAMIATKY - KLÁŠTOR FRANTIŠKÁNOV			
NÁRODNÉ KULTÚRNE PAMIATKY	1 - 3		
SKLÁDKA ODPADU			

REGULATÍVY VYUŽITIA ÚZEMIA

REGULOVANÉ ÚZEMIE			
HRANICE REGULAČNÝCH BLOKOV			

OZNAČENIE REGULAČNÝCH BLOKOV / HLAVNÉ FUNKČNÉ VYUŽITIE

	R	R	(R)
REGULAČNÝ BLOK K HLAVNÉ FUNKČNÉ VYUŽITIE: PLOCHY BÝVANIA V RODINNÝCH DOMOCH			
REGULAČNÝ BLOK O HLAVNÉ FUNKČNÉ VYUŽITIE: PLOCHY OBČIANSKEJ VYBAVENOSTI	O		
REGULAČNÝ BLOK Š1 HLAVNÉ FUNKČNÉ VYUŽITIE: PLOCHY ŠPORTU A TELOVÝCHOVY	Š1		
REGULAČNÝ BLOK Š2 HLAVNÉ FUNKČNÉ VYUŽITIE: PLOCHY REKREÁCIE A CESTOVNÉHO RUCHU	Š2	Š2	
REGULAČNÝ BLOK V2 HLAVNÉ FUNKČNÉ VYUŽITIE: PLOCHY ZMIEŠANEJ TECHNICKEJ VYBAVENOSTI	V		
REGULAČNÝ BLOK P HLAVNÉ FUNKČNÉ VYUŽITIE: PLOCHY ZMIEŠANEJ POĽNOHOSPODÁRSKEJ VÝROBY	P		
REGULAČNÝ BLOK D HLAVNÉ FUNKČNÉ VYUŽITIE: PLOCHY DOPRAVNÝCH ZARIADENÍ		D	(D)
REGULAČNÝ BLOK Z1 HLAVNÉ FUNKČNÉ VYUŽITIE: PLOCHY PARKOVEJ ZELENE	Z1		
REGULAČNÝ BLOK Z3 HLAVNÉ FUNKČNÉ VYUŽITIE: PLOCHY IZOLAČNEJ ZELENE			(Z2)
REGULAČNÝ BLOK Z3 HLAVNÉ FUNKČNÉ VYUŽITIE: PLOCHY ŠPECIÁLNEJ ZELENE - CINTORÍNY	Z3		
REGULAČNÝ BLOK ZP P/L FUNKČNÉ VYUŽITIE: FUNKČNE ZMIEŠANÉ PLOCHY BÝVANIA, OBČIANSKEJ VYBAVENOSTI A NERUŠIVEJ VÝROBY - CENTRUM OBCE	ZP		
REGULAČNÝ BLOK K HLAVNÉ FUNKČNÉ VYUŽITIE: POĽNOHOSPODÁRSKA KRAJINA	K		
REGULAČNÝ BLOK E HLAVNÉ FUNKČNÉ VYUŽITIE: PRVKY EKOLOGICKEJ STABILITY	E		
LÍNIOVÉ PRVKY EKOLOGICKEJ STABILITY			

ĎALŠIE REGULATÍVY VIAZANÉ NA REGULAČNÉ BLOKY - POZRI TEXTOVÚ ČASŤ.

POZN.: PRE NOVÉ ROZVOJOVÉ PLOCHY JE K OZNAČENIU REGULAČNÝCH BLOKOV PRIDANÉ OZNAČENIE " ../N"

VEREJNOPROSPEŠNÉ STAVBY A VEREJNOPROSPEŠNÉ OPATRENIA:

NADRADENÉ KOMUNIKÁCIE RÝCHLOSTNÁ CESTA R7 (VRÁTANE SÚVISIACICH ZARIADENÍ) - VYHLADÁVACIA REZERVA			
NADRADENÉ KOMUNIKÁCIE - CESTY I., II., III. TRIEDY			
MIESTNE KOMUNIKÁCIE			
PEŠIE KOMUNIKÁCIE MIMO KORIDOROV CIEST			
CYKLISTICKÉ KOMUNIKÁCIE MIMO KORIDOROV CIEST			
KRIŽOVATKA			
ZASTÁVKY HD			
VTL PLYNOVOD			
REGULAČNÁ STANICA PLYNU	RS		
22 kV VEDENIE VZDUŠNÉ / KÁBLOVÉ			
TRAFOSTANICE	TS	TS	TS

* STAVBY BEZ VYZNAČENIA V GRAFICKEJ ČASTI (POZRI TEXTOVÚ ČASŤ) K VP STAVBÁM A OPATRENIAM SÚ ZAHRNUTÉ AJ EXISTUJÚCE STAVBY Z DÔVODU MOŽNEJ POTREBY ICH REKONŠTRUKCIE, VYBAVOVACIEJ REZERVNÉ PLOCHY.

SCHVAĽOVACIA DOLOŽKA

OBEC BÁČ POTVRDZUJE PLATNOSŤ ÚZEMNO-PLÁNOVACEJ DOKUMENTÁCIE V ZMYSLE UZNESENIA č. 2/2013/ZO/A/5 V ZNENÍ UZNESENIA č. 2/2013/ZO/A/5 V BÁČI DŇA 31.07.2013

STAROSTKA OBCE: Mgr. Helena Vinyiková

PEČIATKA A PODPIS:

KOMPLEXNÝ NÁVRH PRIESTOROVÉHO USPORIADANIA A FUNKČNÉHO VYUŽITIA ÚZEMIA - ZÁVÄZNÁ ČASŤ RIEŠENIA A VP STAVBY

ÚZEMNÝ PLÁN OBCE

ČISTOPIS

BÁČ

OBSTARÁVATEĽ: OBEC BÁČ

SPRACOVATEĽ: ÚPn s.r.o.

DÁTUM SPRACOVANIA: 09/2013

MIERKA 1 : 5000

3

Stavba "rodinný dom - obchodno prevádzkový objekt" s.č. 201 na parc. KN č. 322/115, k.ú. Báč, obec Báč































